


REFERENCIAS

Entrada / Salida

Salidas de emergencia

Sistemas contra incendios

Tablero eléctrico

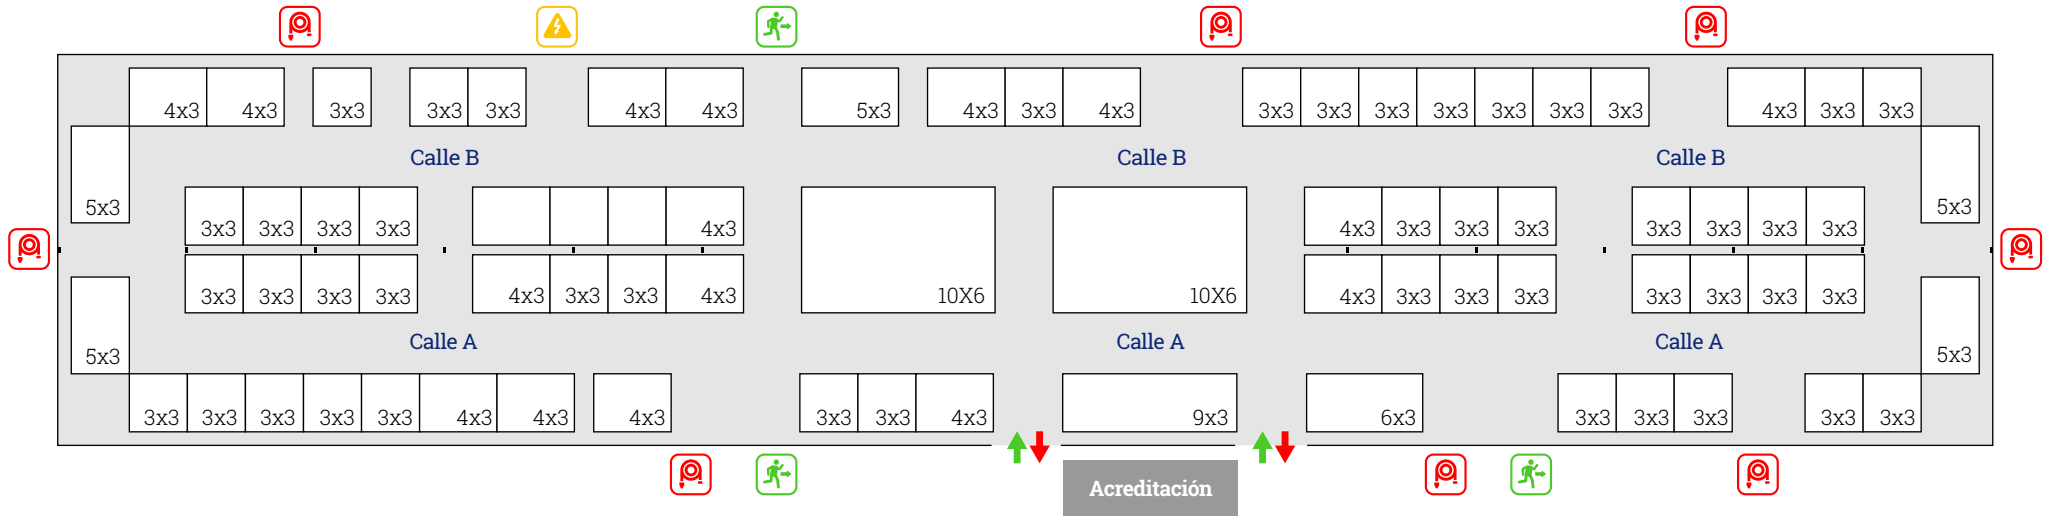

ESPACIOS EXTERIORES

La muestra cuenta con **disponibilidad de espacios exteriores de exhibición**. El presente gráfico se presenta sólo a modo ilustrativo. Podemos adaptar los espacios a sus necesidades y estarán condicionados al peso de los equipos o estructuras a exhibir. **Consúltenos!**

